


紀伊國屋サザンシアター TAKASHIMAYA 立面図

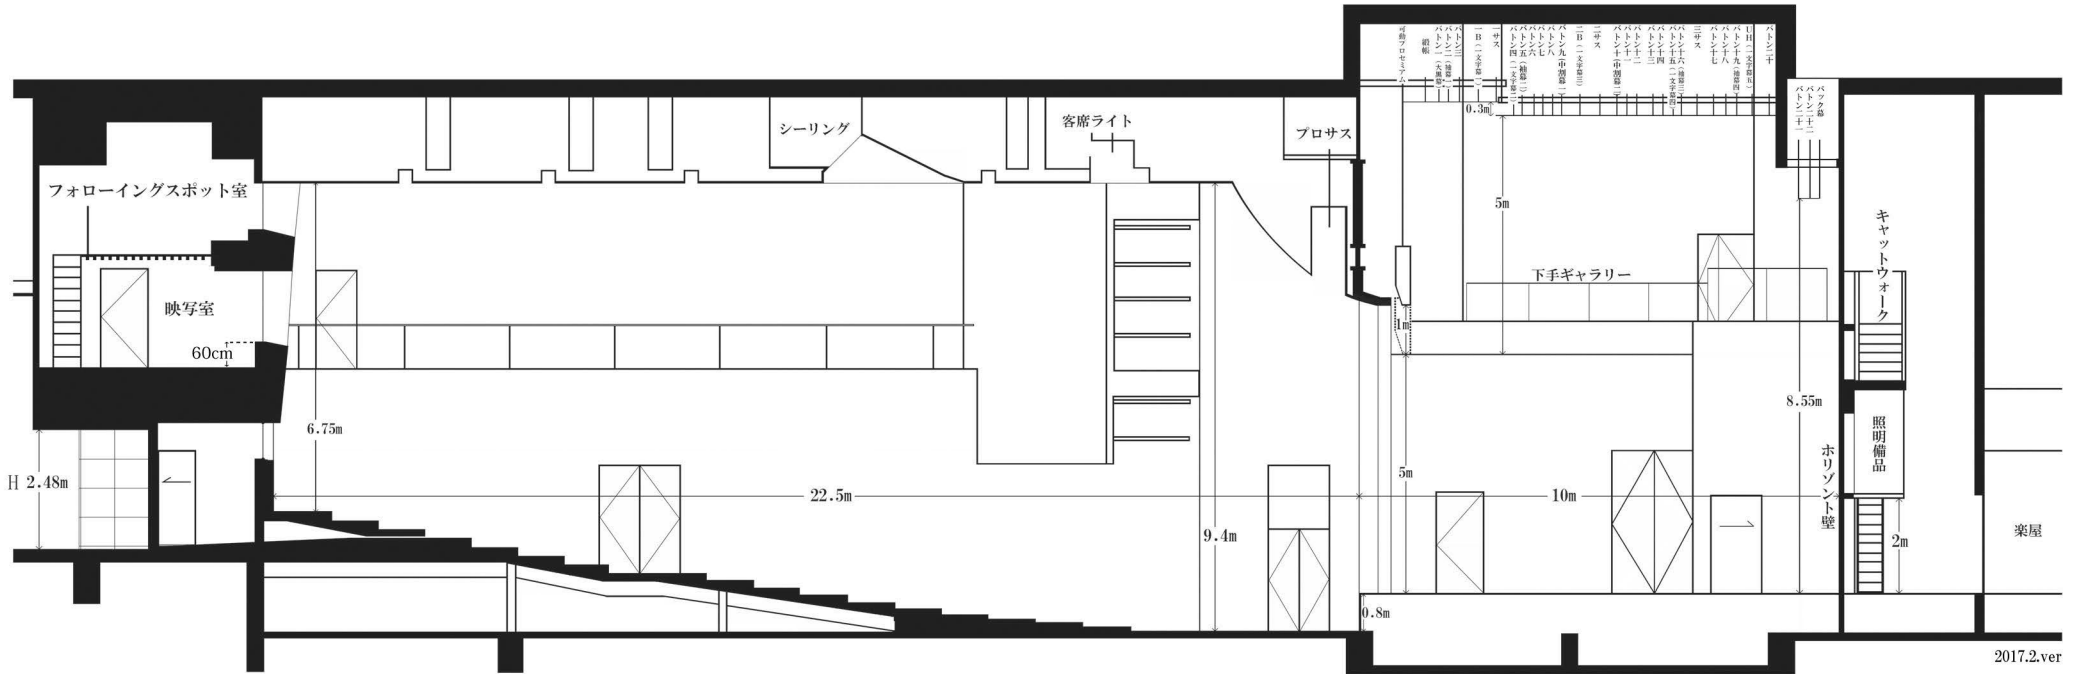

間口 10.0m
 奥行 10.0m
 高さ 5.0m~6.0m
 (飛び切り5.0mまで)

		年	月	日	時より 時まで
題名					
場面					
作者					
演出					
装置					
照明					
音響					
舞台監督					
劇団					