


紀伊國屋サザンシアター TAKASHIMAYA 立面図 (大)

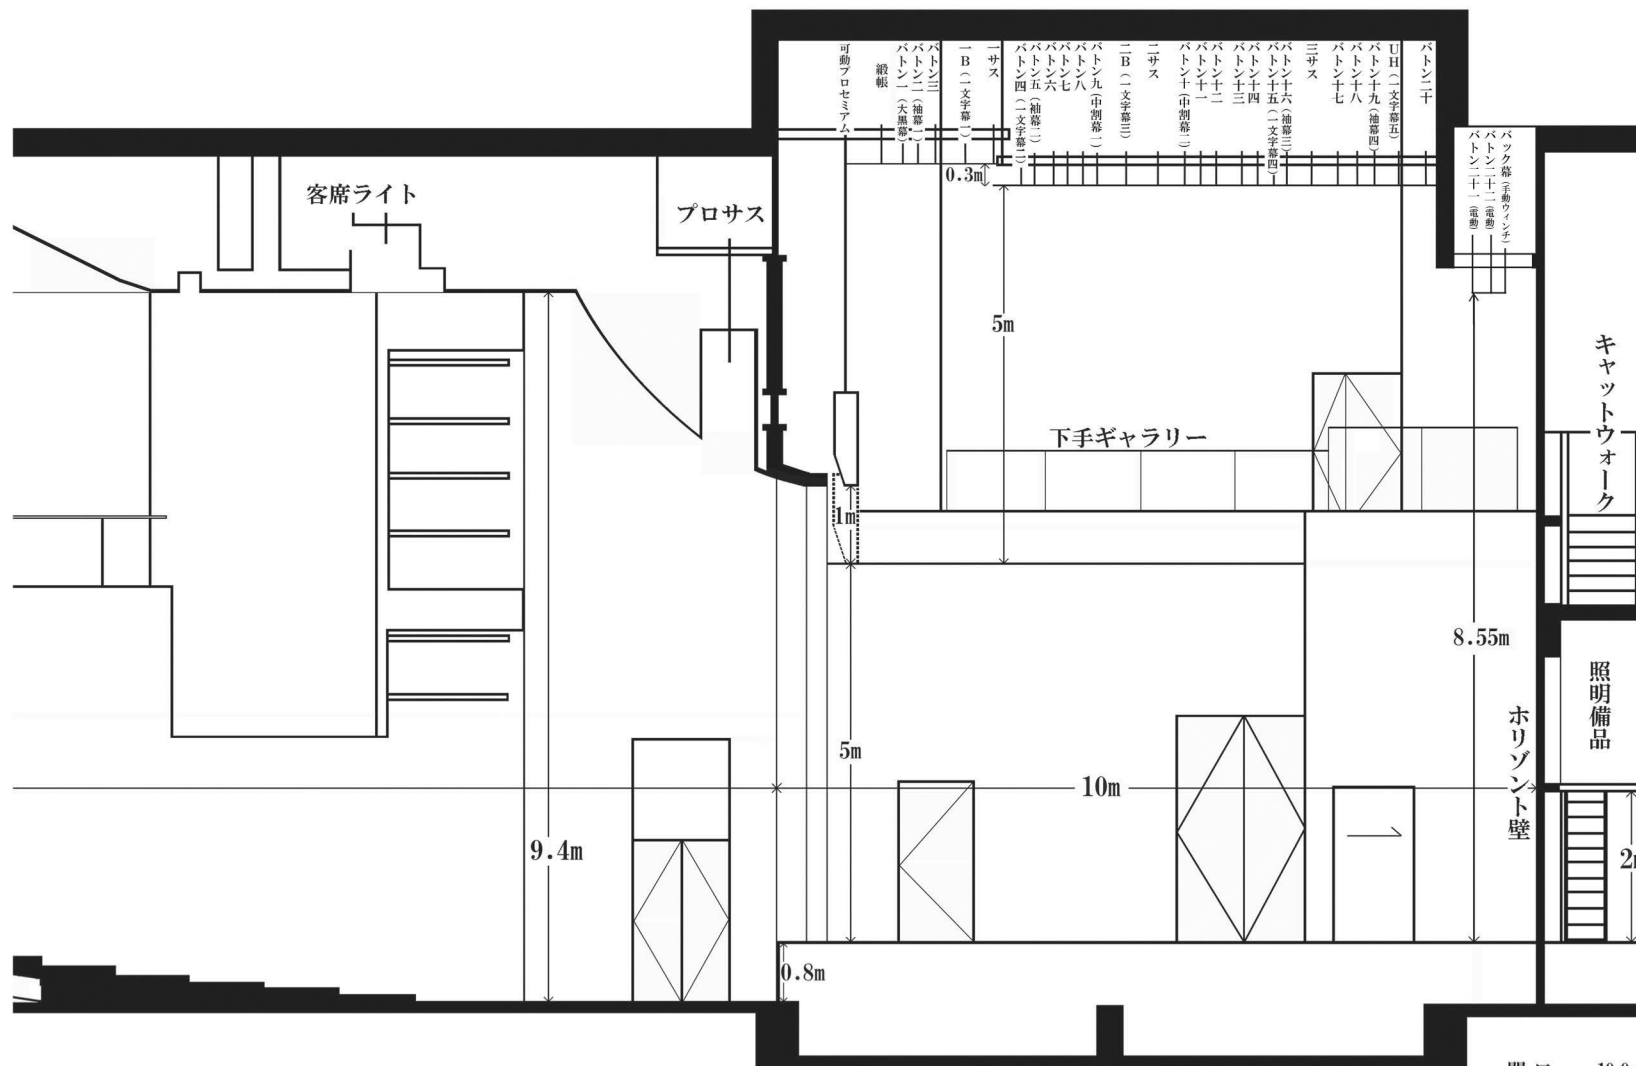

年	月	日	時より
			時まで
題名			
場面			
作者			
演出			

劇団	
装置	
照明	
音響	
舞台監督	

2017.2.ver

間口 10.0m
奥行 10.0m
高さ 5.0m～6.0m
(飛び切り 5.0mまで)

S. 1/100 ※A4プリントアウト時
奥行10m部分が10cmになります